

PLAN
D'URBANISME

PLAN 5

Mobilité, infrastructures et équipements

Infrastructures et équipements

- Gouvernemental
- Municipal
- Santé
- Éducation

— Route numérotée

Réseau de camionage

- Interdit (sauf livraison locale)
- Restreint
- Transit (permis)

- 1- Centre de formation professionnelle des Moissons-et-Pointe-du-Lac
- 2- École primaire Montpetit
- 3- Postes Canada
- 4- Hotel de ville et centre culturel Dr. Marc Hétu
- 5- Service de sécurité incendie
- 6- Travaux publics
- 7- Puits
- 8- Puits et usine de filtration de l'eau potable
- 9- Traitement des eaux usées et étangs aérés
- 10- Salle communautaire Saint-Chrysostome
- 11- CLSC
- 12- Parc Cécile-Rochefort

Autres éléments

- Limite municipale
- Réseau routier
- Plan d'eau
- Unité d'évaluation


Ce plan fait partie du règlement no. 242-2024,

adopté le _____

GRILLE DES MODIFICATIONS		
Numéro	Date	Modifications



Philippe Meunier et Associée
Urbanisme et soutien municipal

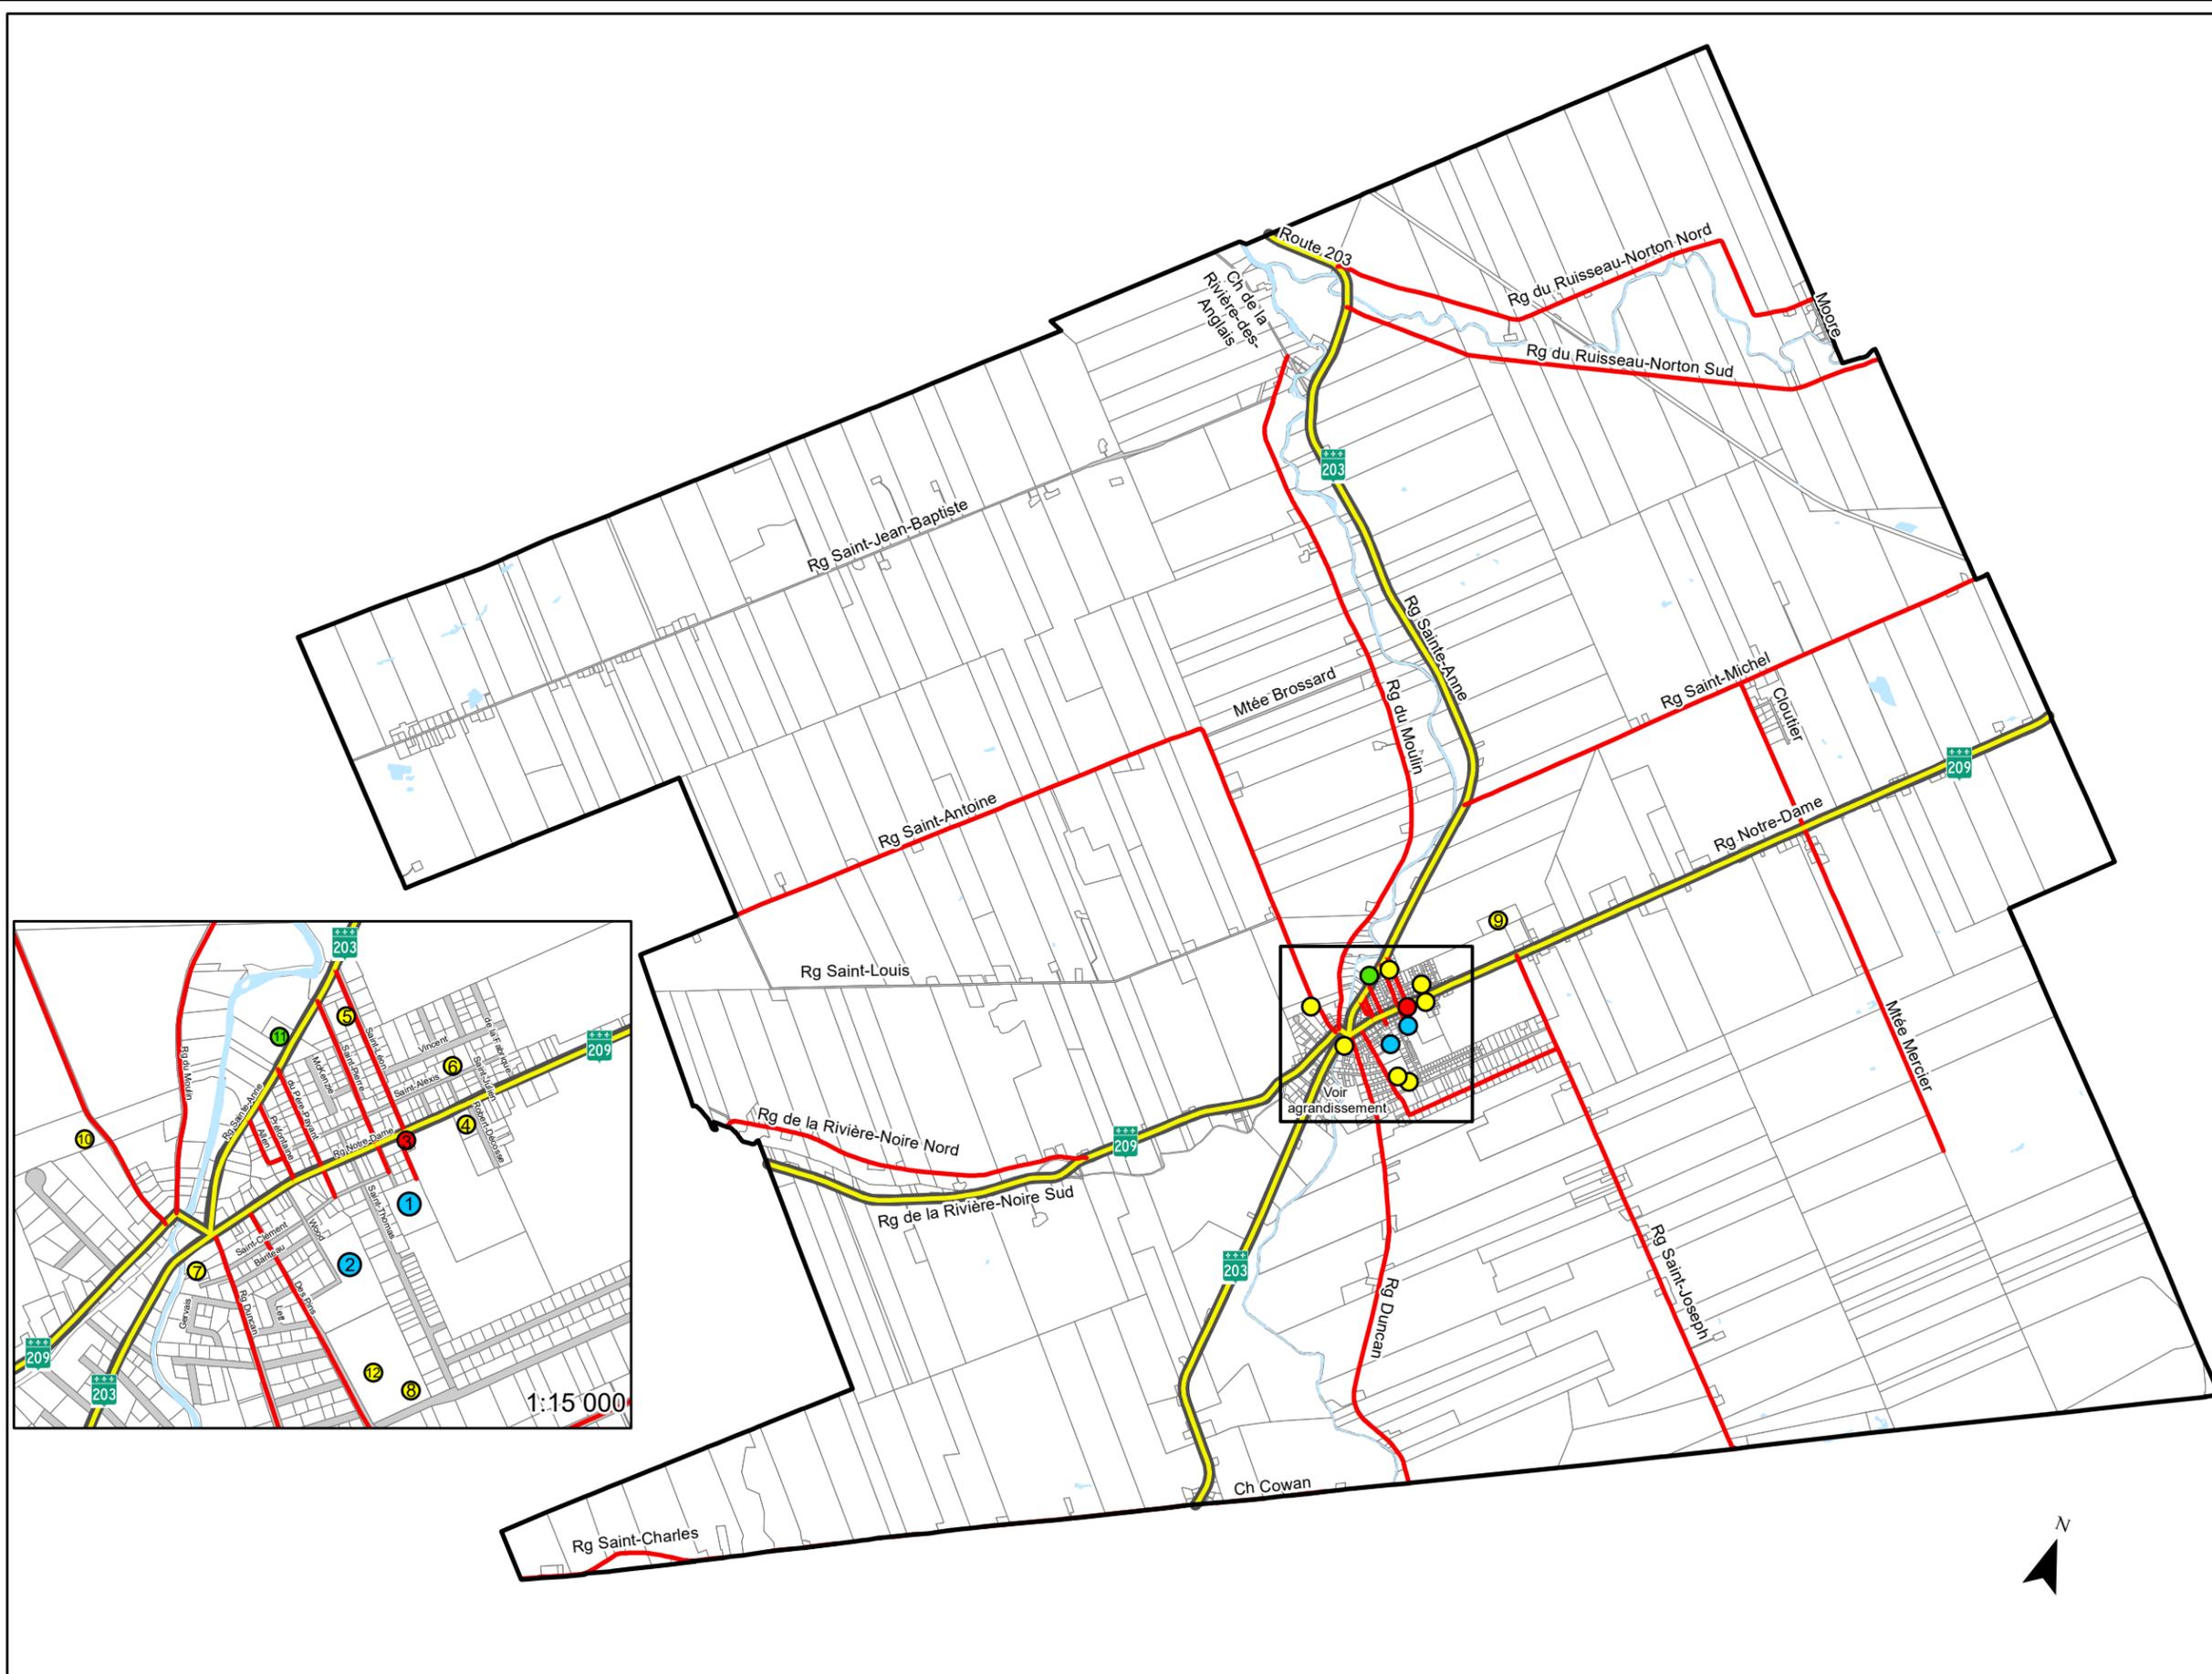

Sources:
Municipalité de Saint-Chrysostome, MRC du Haut-Saint-Laurent
Réseau de camionage, MTQ © Gouvernement du Québec



1:50 000

Projection: NAD 83, MTM 8

